



ABREVIATURAS - MATERIAL DA REDE DE DISTRIBUIÇÃO DE ÁGUA

- | | |
|----------------------------|---------------------------------------|
| 1 - FF (Ferro Fundido) | 6 - PBA (PVC PBA) |
| 2 - FG (Ferro Galvanizado) | 7 - CA (Cimento Amianto) |
| 3 - Aço (Aço) | 8 - DEFF (PVC DeFoFo) |
| 4 - AG (Aço Galvanizado) | 9 - PEAD (Polietileno Alta Densidade) |
| 5 - PVC (Cloro Polivinila) | |

CARACTERIZAÇÃO DAS REDES

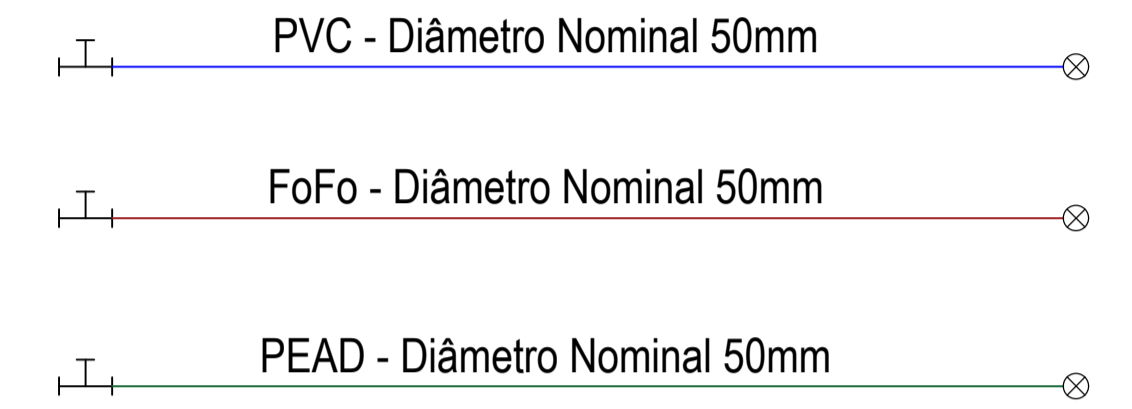

CONEXÕES - SIMBOLOGIA

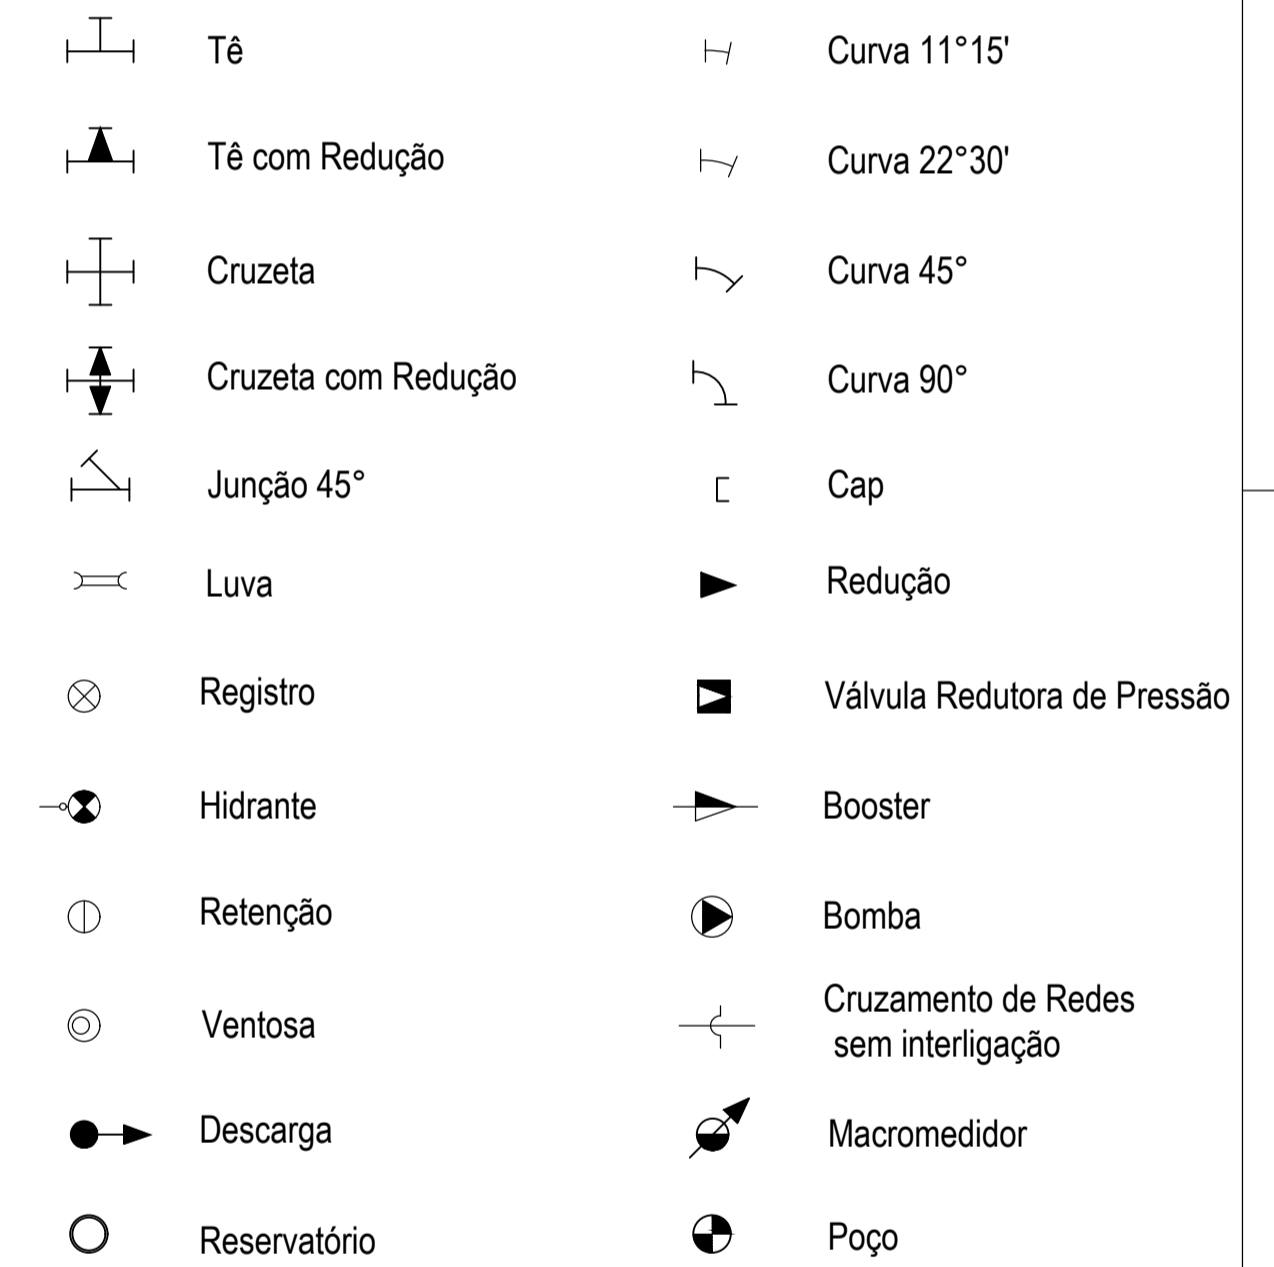

PREFEITURA DO MUNICÍPIO DE SANTA SALETE



TCA SOLUÇÕES E PLANEJAMENTO AMBIENTAL LTDA - EPP



FUNDO ESTADUAL DE RECURSOS HÍDRICOS

Empreendimento: Empreendimento 2015-SJD-345 - Contrato FEHIDRO nº 418/2015
 Localização: Município de Santa Salete, SP
 Título: Cadastro da Rede de Distribuição de Água
 Projeto: Plano Municipal de Saneamento Básico Santa Salete
 Execução: TCA Soluções e Planejamento Ambiental Ltda - EPP
 Data: Abril/2019 Escala: 1:2000 Desenho: 2
 Responsável Técnico: Eng.º Civil Gentil Balzan CREA - SP 0601512472 Responsável Técnico: Tecn.º Marcio Lucio Gonzaga CREA - SP 0601315882