




ABREVIATURAS - MATERIAL DA REDE DE ESGOTO



- | | |
|-------------------------------|---------------------------------------|
| 1 - FF (Ferro Fundido) | 6 - PBA (PVC PBA) |
| 2 - FG (Ferro Galvanizado) | 7 - CA (Cimento Amianto) |
| 3 - Aço (Aço) | 8 - DEFF (PVC DeFoFo) |
| 4 - AG (Aço Galvanizado) | 9 - PEAD (Polietileno Alta Densidade) |
| 5 - PVC (Cloroeto Polivinila) | |

CARACTERIZAÇÃO DAS REDES

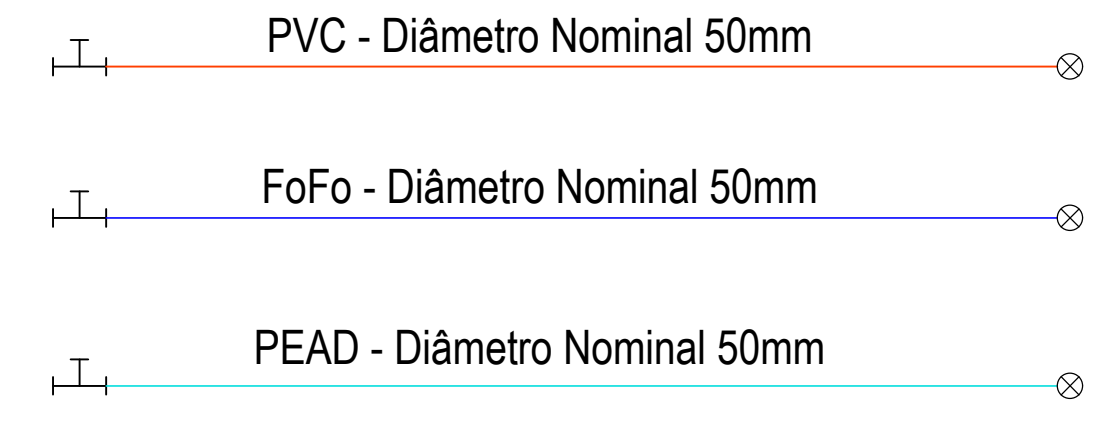

CONEXÕES - SIMBOLOGIA

- | | | | |
|--|---------------------|--|--------------------------------------|
| | Tê | | Curva 11°15' |
| | Tê com Redução | | Curva 22°30' |
| | Cruzeta | | Curva 45° |
| | Cruzeta com Redução | | Curva 90° |
| | Junção 45° | | Cap |
| | Luva | | Redução |
| | Registro | | Válvula Redutora de Pressão |
| | Hidrante | | Booster |
| | Retenção | | Bomba |
| | Ventosa | | Cruzamento de Redes sem interligação |
| | Descarga | | Macromedidor |
| | Reservatório | | Poço |

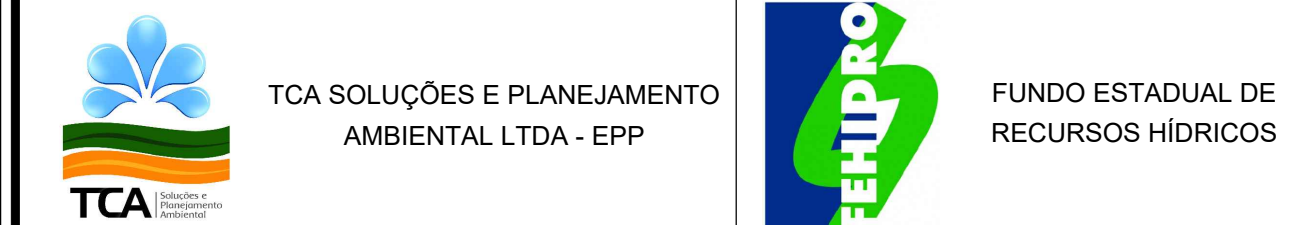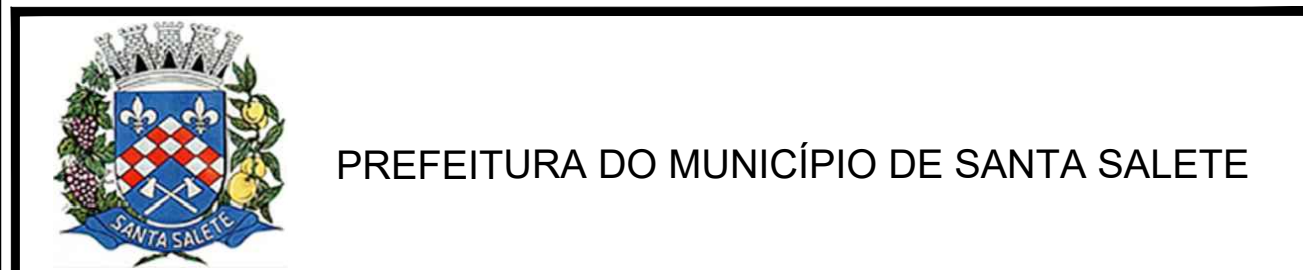

Empreendimento: Empreendimento 2015-SJD-345 - Contrato FEHIDRO nº 418/2015		
Localização: Município de Santa Salete, SP		
Título: Cadastro da Rede Coletora de Esgoto		
Projeto: Plano Municipal de Saneamento Básico Santa Salete		
Execução: TCA Soluções e Planejamento Ambiental Ltda - EPP		
Data: Abril/2019	Escala: 1:2000	Desenho: 3
Responsável Técnico: Eng.º Civil Gentil Balzan CREA - SP 0601512472		Responsável Técnico: Tecn.º Marcio Lucio Gonzaga CREA - SP 0601315882